

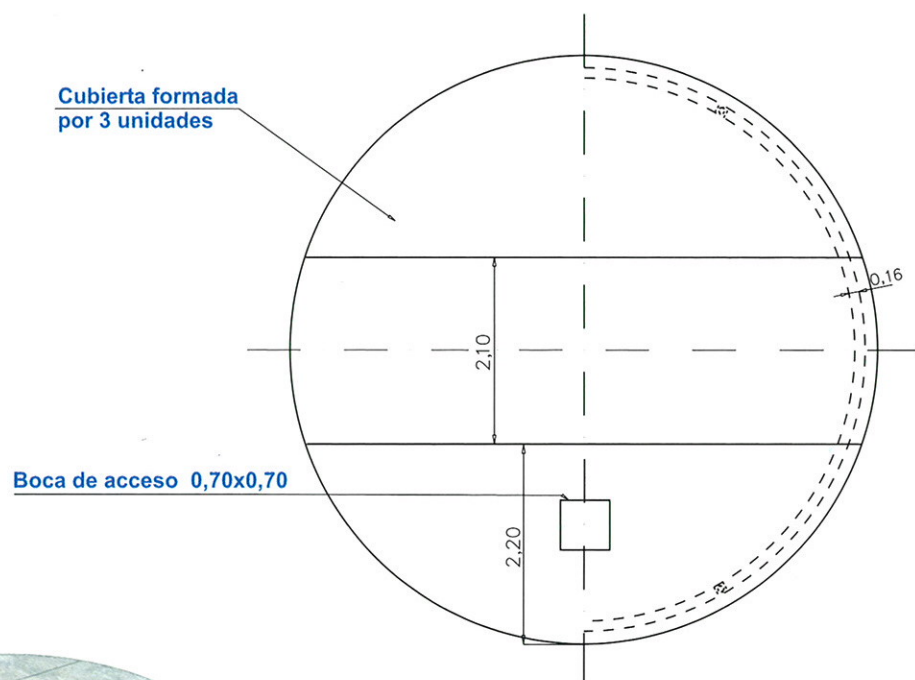


Depósito diámetro 6 metros

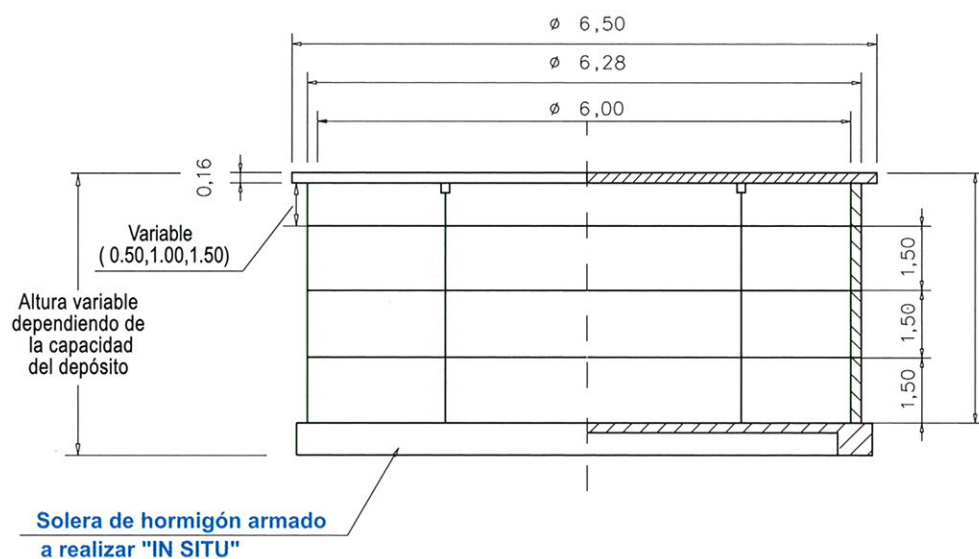


Depósito diámetro 10 metros

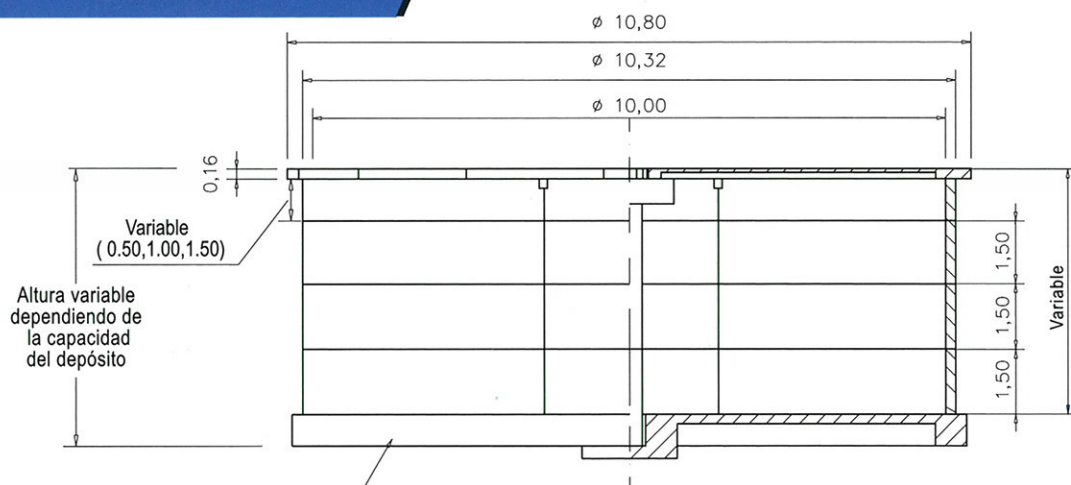

Solera de hormigón armado a realizar "IN SITU"


Cubierta formada por 15 unidades

Boca de acceso 0,70x0,70

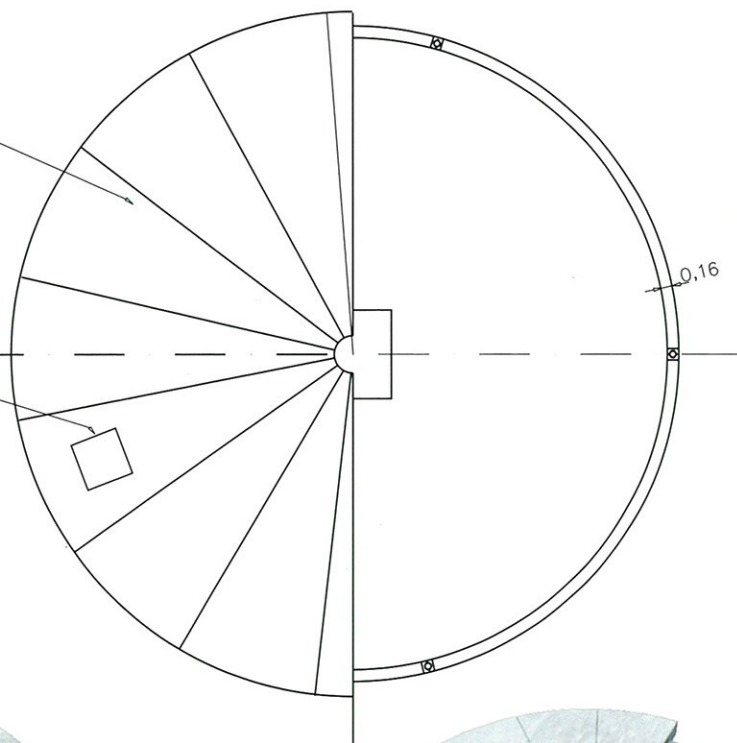


Pastilla


Pilar

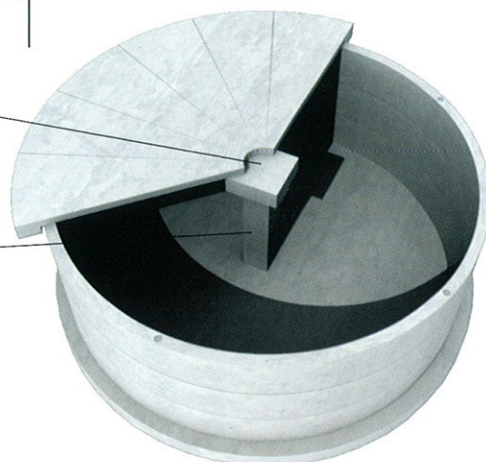


Depósito diámetro 15 metros

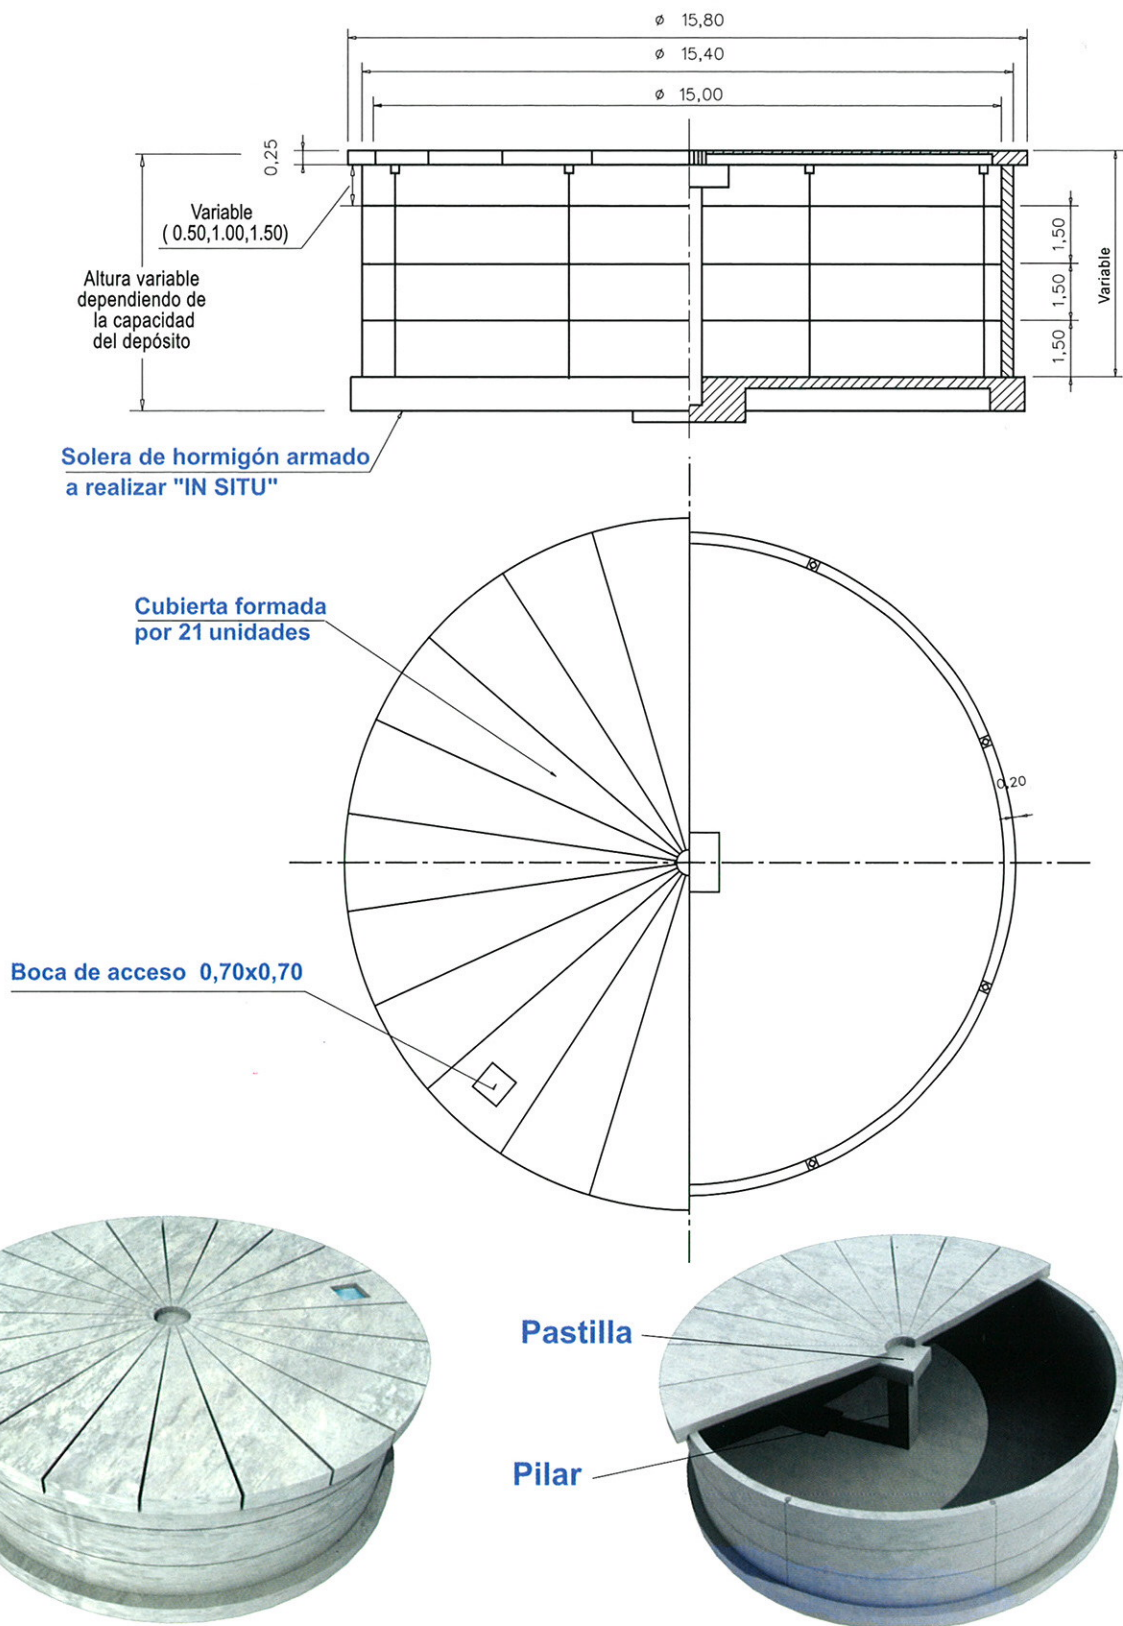

Depósito diámetro 20 metros

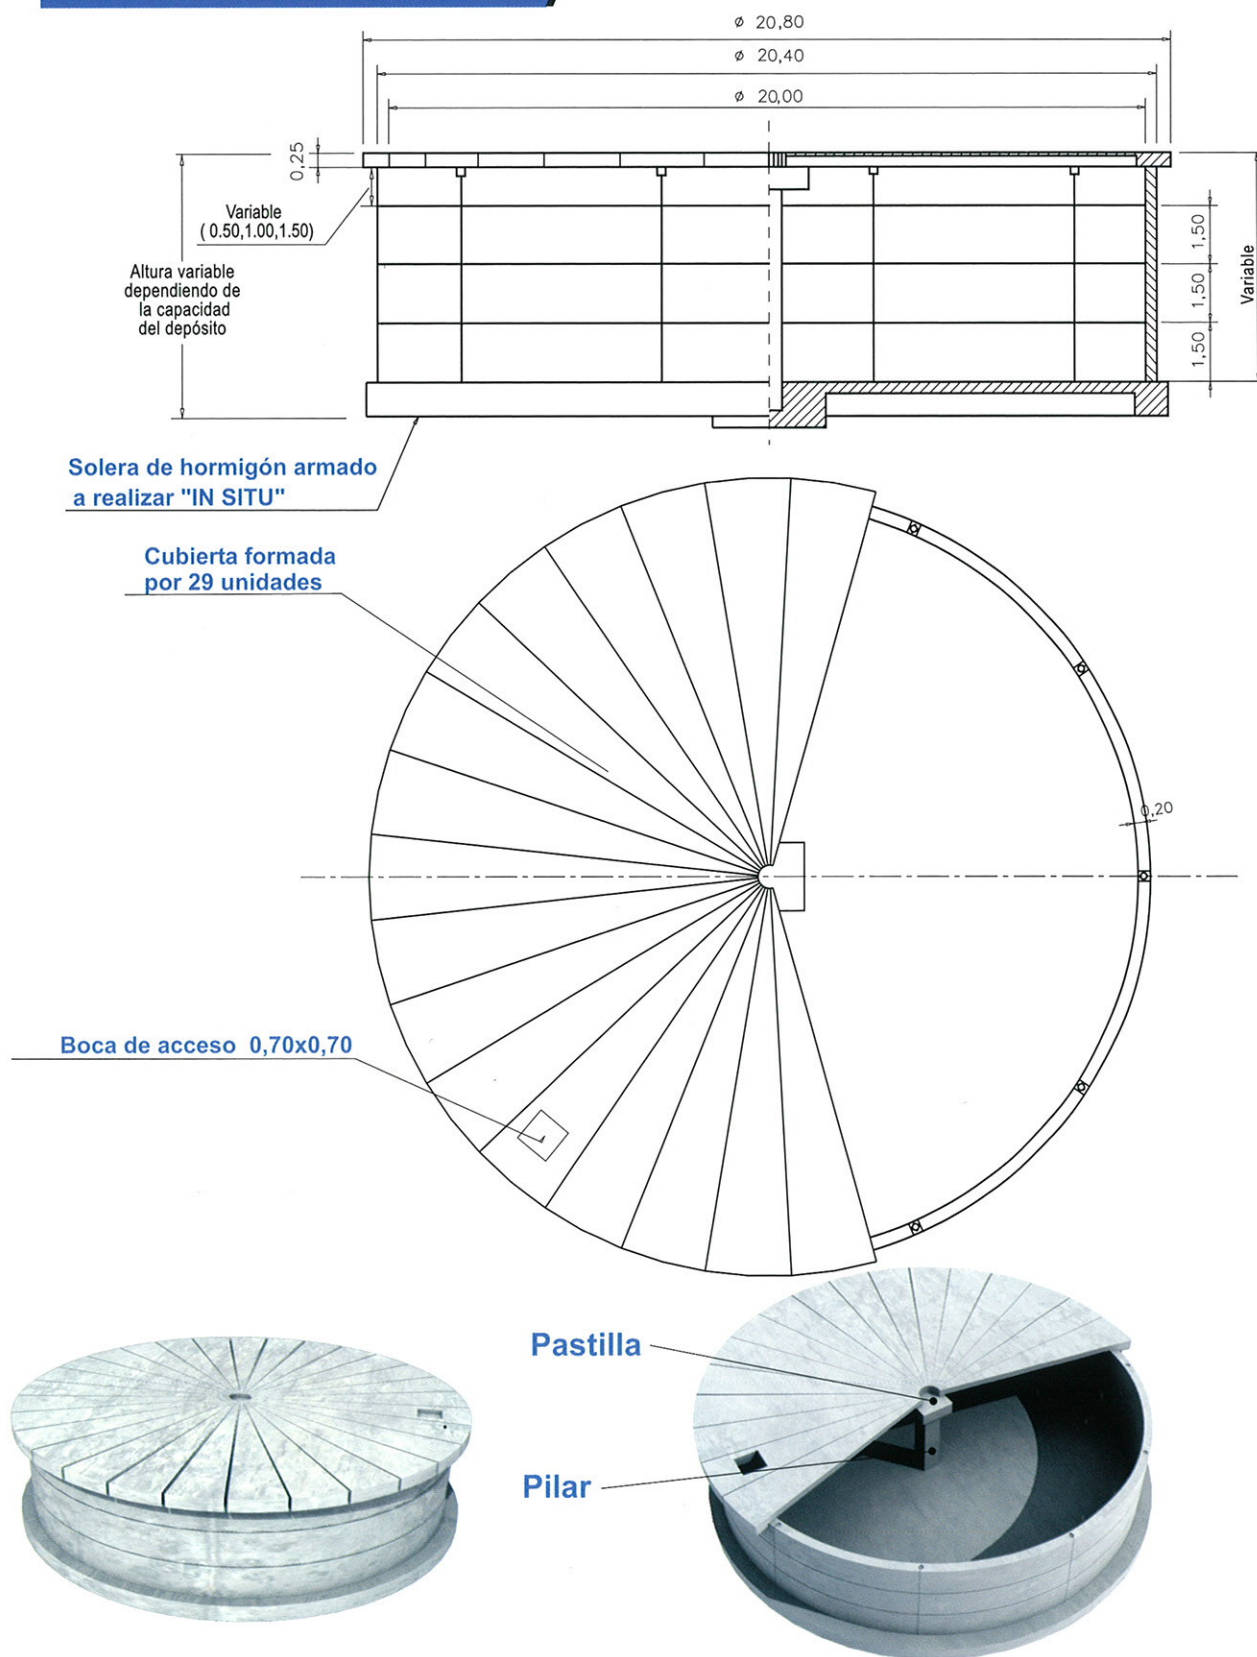


Depósito diámetro 25 metros

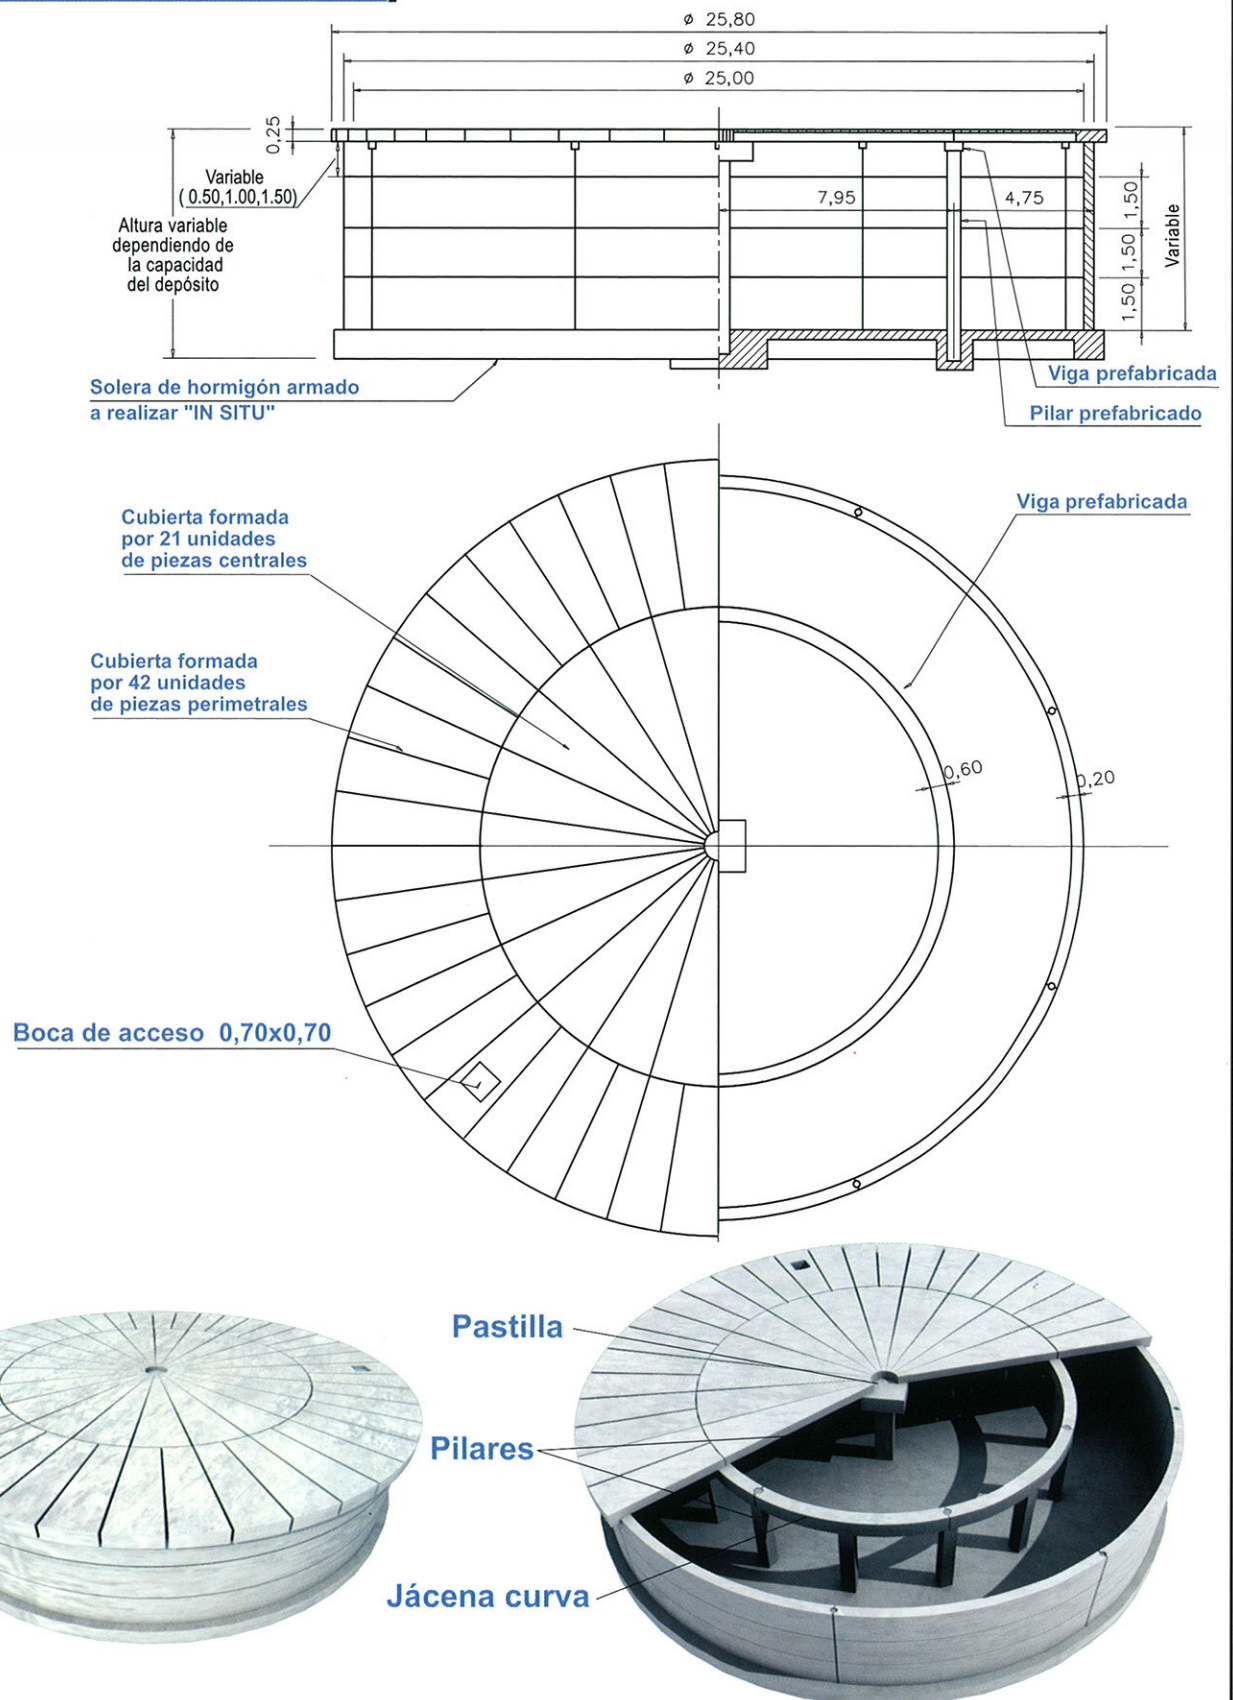




Altura variable en función de piezas a colocar

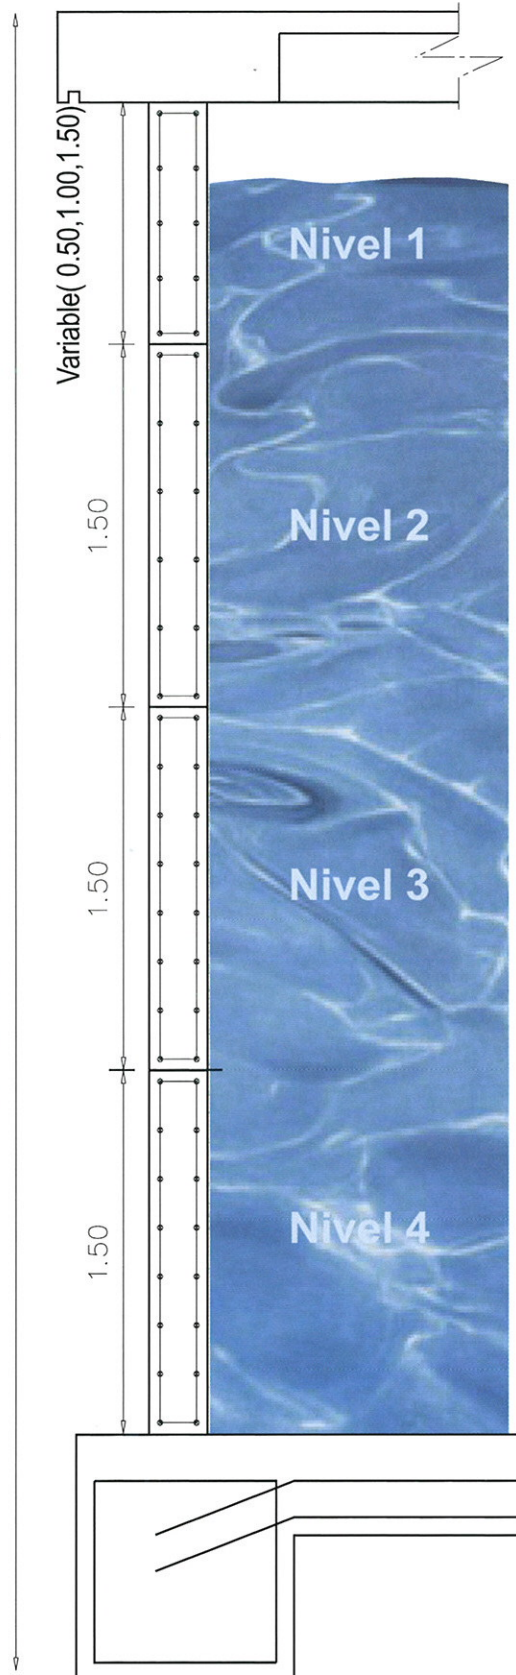


Uniones y sellado de depósitos


Detalle unión entre piezas

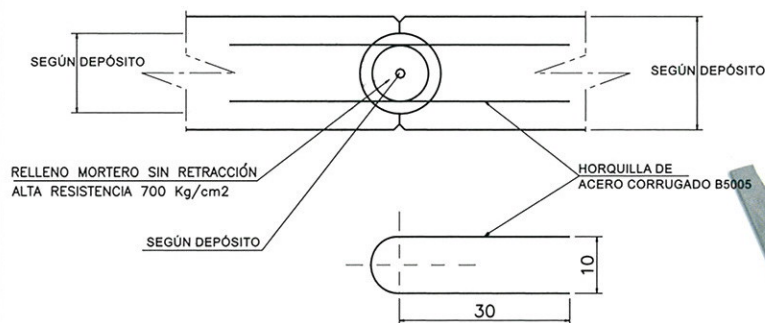

Detalle unión entre estribos

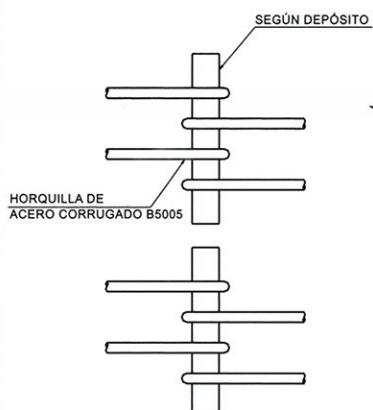

Perspectiva

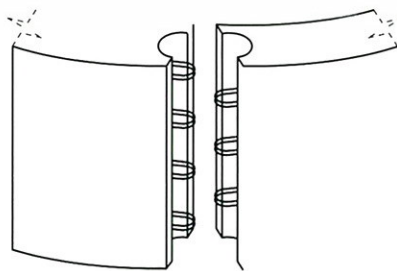

Detalle del sellado

